


SITUATIE WESTZIJDE
Schaal: 1:1000

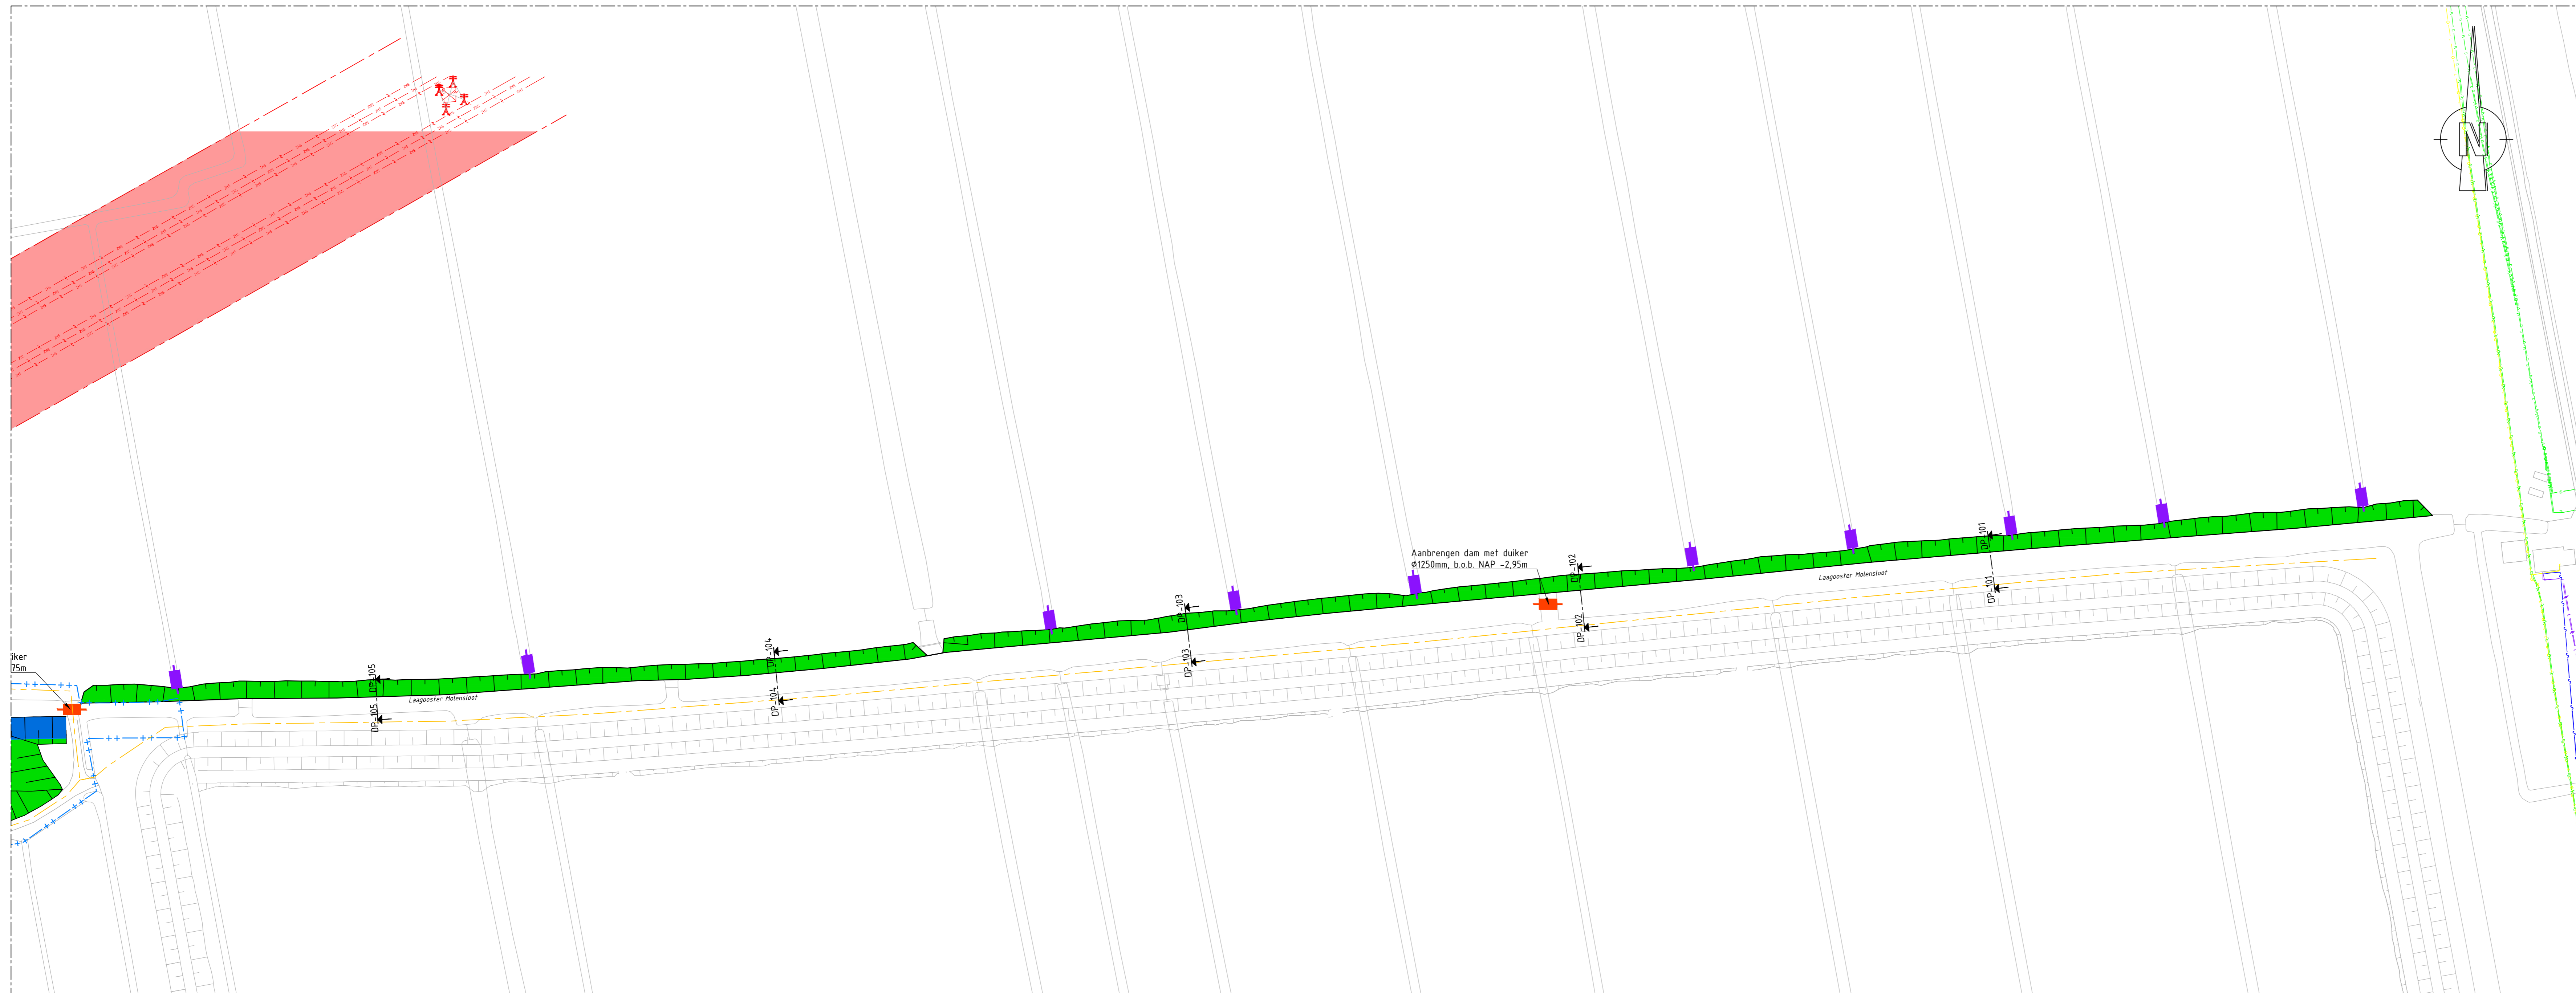

SITUATIE OOSTZIJDE
Schaal: 1:1000

- LEGENDA**
- Projectgrens
 - Contour 'hoge rug'
 - Middenspanningskabel
 - Gas leiding - lage druk
 - Hoogspanningskabels met belemerde strook
 - Aanbrengen talud
 - Aflaggen tot een variabele hoogte van ca. NAP -160 tot -190m
 - Waterniveau
 - Wiepscherm met aanvulling van grond
 - Onderhuusstrook
 - Aanbrengen reguliere dam
 - Aanbrengen dam in hoofdwaterring

GEKOPPELDE XREFS

- ref=00-001-001.dwg
- ref=00-002-001.dwg
OPMERKINGEN

- Maten in meters tenzij anders aangegeven
- Hoogtemaatvoering in meters t.o.v. NAP
- Coördinaten in meters t.o.v. rijkswaakentstelsel
- Hoeken aangegeven in graden (360° stelsel)



CONCEPT 1
02-07-2023

Witteveen+Bos			
Wijz:	Getekend	Datum:	Omschrijving:
A			
B			
C			
Opdrachtgever:			
Prolander			
Project:			
Ecologische verbindingzone Pasop			
Definitief ontwerp			
Onderdeel:			
Inrichtingsmaatregelen			
Situatie			
Status:	Concept	Getekend:	M. Zwart
Datum:		Geoordeeld:	W.J. Looftma
Schaal:	1:1000	Goedgekeurd:	E.S. van der Weide
Formaat:	A0	Projectcode:	Tekeningnummer
		126396	3001
			Bladnummer
			1/1